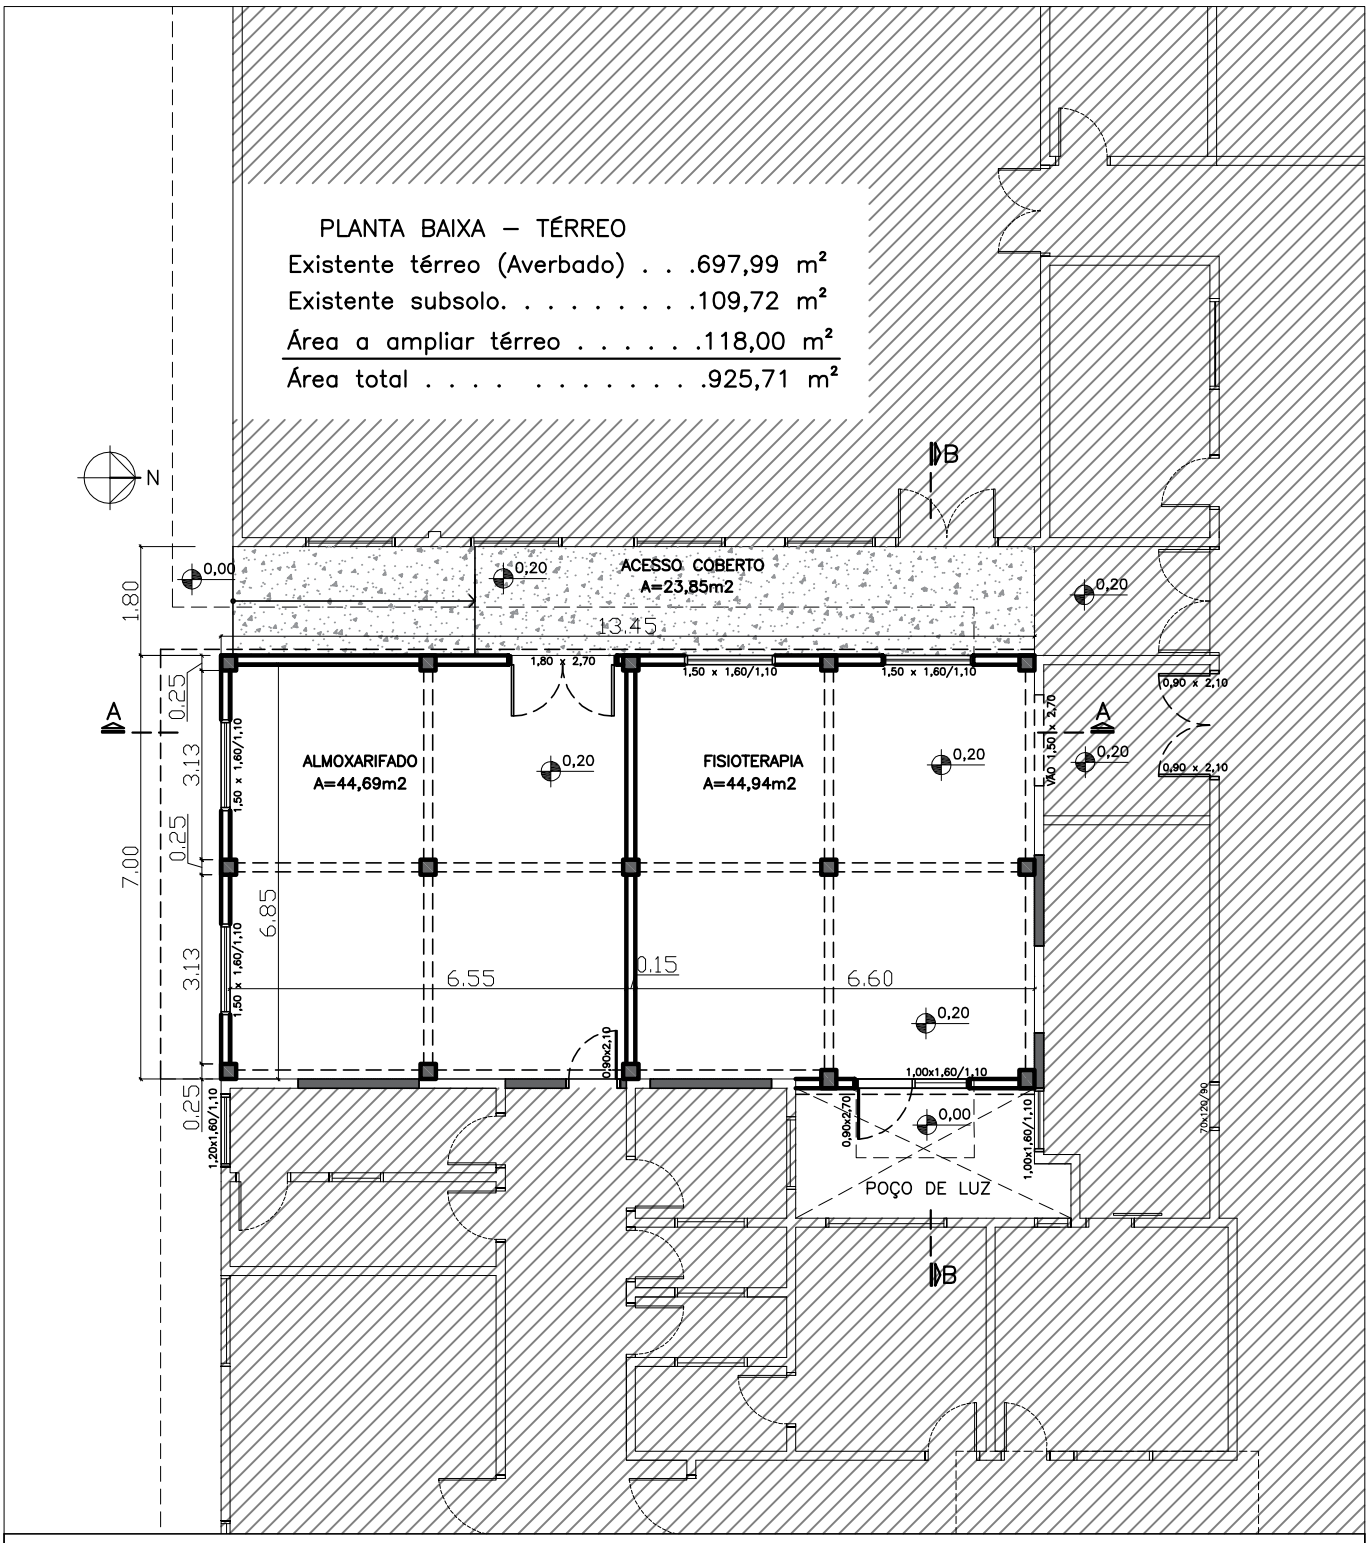

PREFEITURA MUNICIPAL DE MATO LEITÃO

Rua Leopoldo A. Hinterholz, 710 – CEP: 95835 000
Fone/Fax: 51 3784 –1085

AMPLIAÇÃO UNIDADE BÁSICA DE SAÚDE
Rua Leopoldo A. Hinterholz, n° 250 – Centro

Prefeito municipal	**CARLOS ALBERTO BOHN**
Responsável Técnico	**DIANA T.N.S. PEIXOTO**
Discriminação	**PLANTA BAIXA**

Escala:	Prancha:	Área a ampliar	Data:
1/125	03	A=118,59 m²	MAIO/2020